
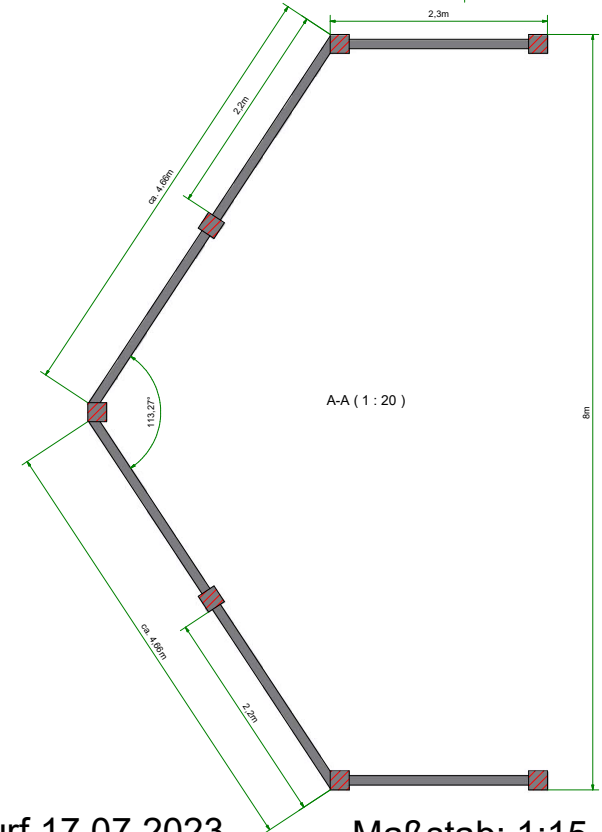
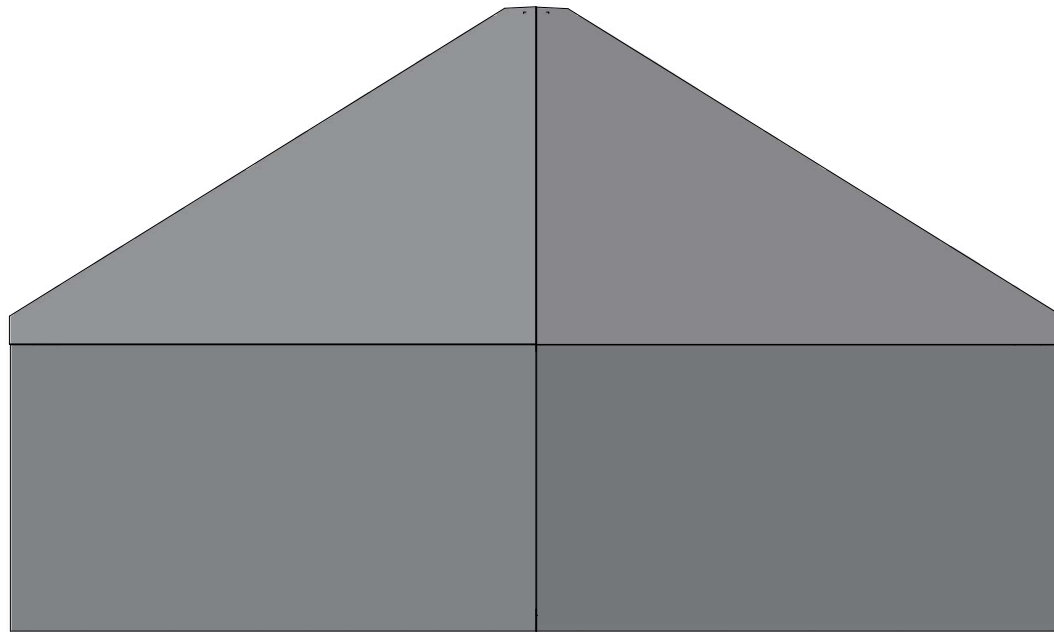
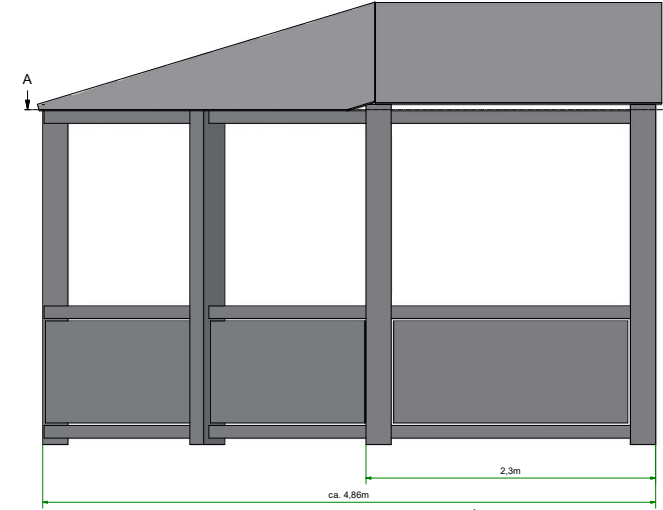





Kultur Pavillon Kirchberg Süd

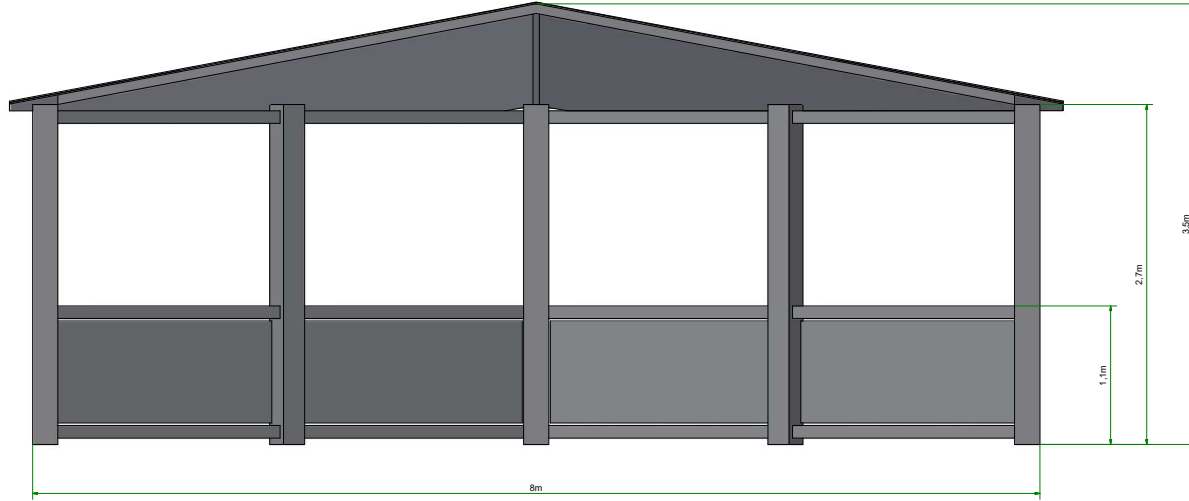

Entwurf 17.07.2023

Maßstab: 1:15

Kulturpavillon Kirchberg Süd

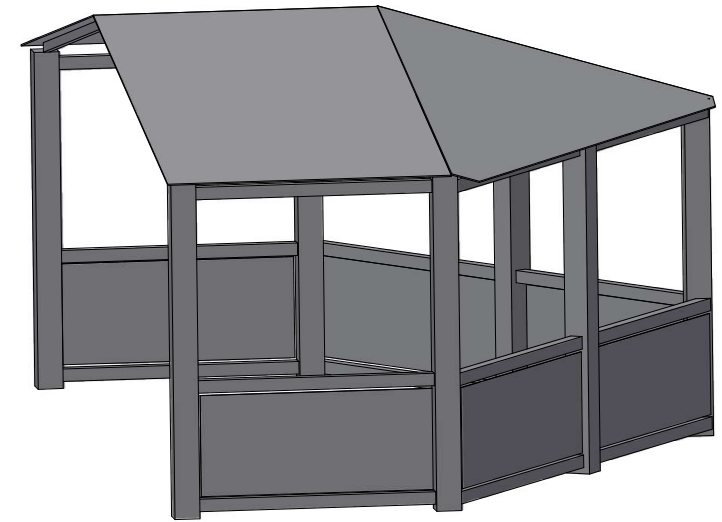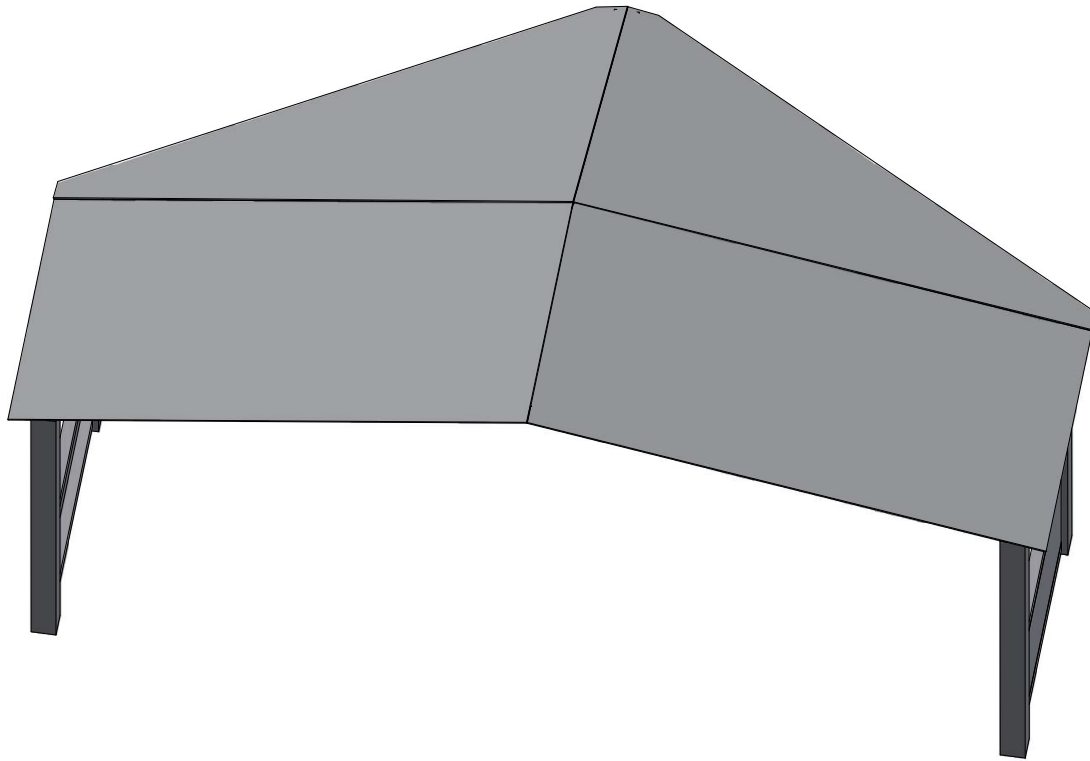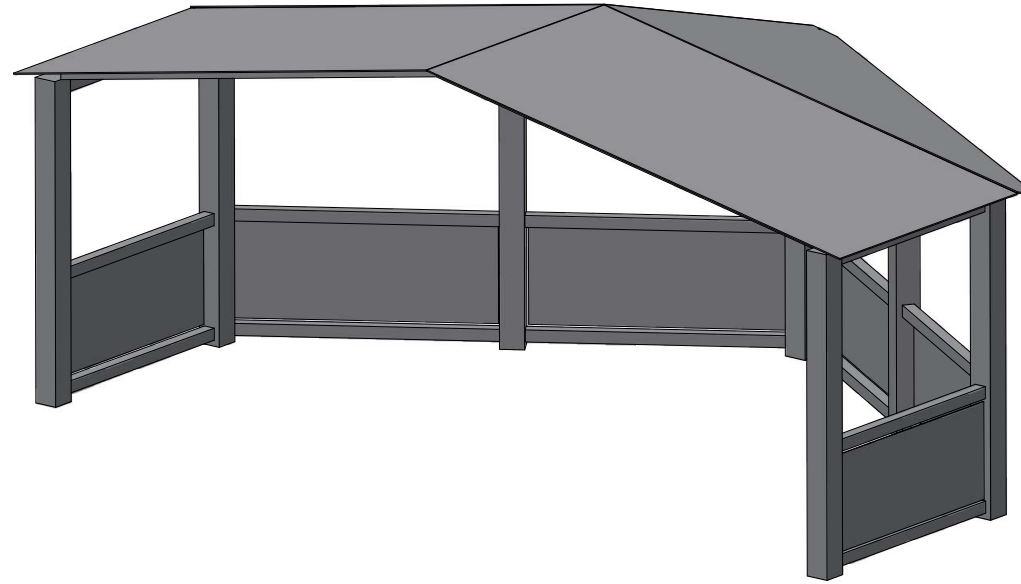

Entwurf 17.07.2023

Maßstab: 1:15