


# Kulturpavillon Irlbach

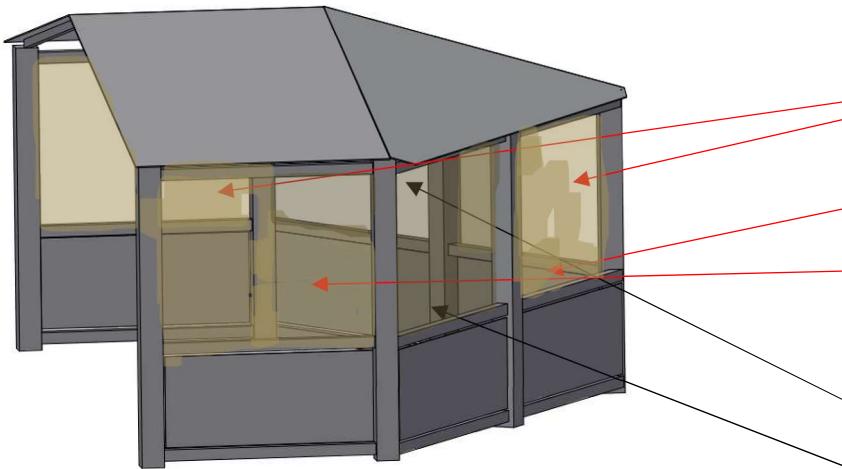

4 x Füllung durch  
festmontierte  
Holzelemente  
(Befestigungsmöglich-  
keit durch einen  
entsprechenden  
Metallrahmen) – Beispiel  
für Holzverkleidung  
siehe unten Bild

2 x Seitlich  
verschiebbare  
Holzelemente (mit  
Befestigungsmöglichkeit  
und Schiebeelement,  
verriegelbar), Beispiel  
siehe unten Bild

Entwurf 17.07.2023 Maßstab: 1:15

Unter dem Dach sollen im Metallrahmen elektrische Leitungen verlegt werden können für die Beleuchtung und evtl. Lautsprecher (Öffnungen für den Eintritt und Austritt der Leitungen).

1 Steckdosenleiste wird im Pavillon entweder im hinteren Eck oder auf einer der beiden hinteren Seiten benötigt. Dafür ist eine Metallverkleidung mit einem absperrbaren Frontdeckel notwendig.


Die Farbe des Pavillons soll anthrazit (Pulverbeschichtung oder Vergleichbares) sein.

Das Dach besteht aus Stehfalzblech. Der Dachunterbau kann aus Holz oder ähnlichem bestehen.

Beispiel für die überlappend angebrachte Holzverkleidung an den Seiten:



Lage:

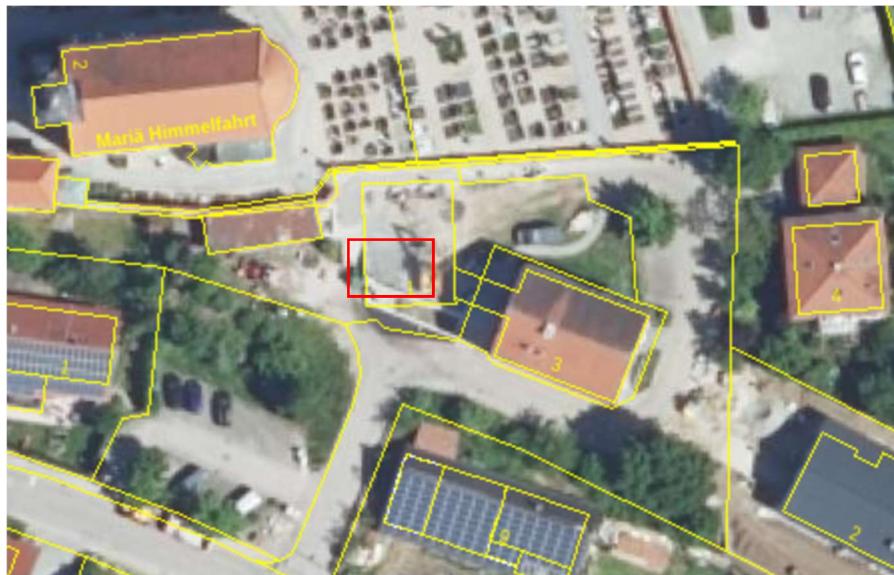

Lage  
Pavillon